

ИП Салова Анастасия Владимировна

Индивидуальный предприниматель Салова Анастасия Владимировна

Застройщик: ООО «Специализированный Застройщик «Главстрой»

Документация по планировке территории в границах земельного участка с кадастровым номером 26:16:071003:229, адресом: Российская Федерация, край Ставропольский, городской округ - город Невинномысск, город Невинномысск, улица Магистральная, земельный участок, 29, площадью 16697 кв. метров

ДОКУМЕНТАЦИЯ ПО ПЛАНИРОВКЕ ТЕРРИТОРИИ

Материалы по обоснованию проекта межевания территории

229-ПМТ.2

Том 4

Ставрополь, 2024

Взам. инв. №	
Подпись и дата	
Инв. № подл.	

ИП Салова Анастасия Владимировна

Индивидуальный предприниматель Салова Анастасия Владимировна

Застройщик: ООО «Специализированный Застройщик «Главстрой»

Документация по планировке территории в границах земельного участка с кадастровым номером 26:16:071003:229, адресом: Российская Федерация, край Ставропольский, городской округ - город Невинномысск, город Невинномысск, улица Магистральная, земельный участок, 29, площадью 16697 кв. метров

ДОКУМЕНТАЦИЯ ПО ПЛАНИРОВКЕ ТЕРРИТОРИИ

Материалы по обоснованию проекта межевания территории

229-ПМТ.2

Том 4


ИП Салова Анастасия Владимировна:



Ставрополь, 2024


Взам. инв. №	
Подпись и дата	
Инв. № подл.	

Обозначение	Наименование раздела	Примечание
229-ПМТ.2-С	Содержание тома 4	с.2
229-СП	Состав проектной документации	с.3
229- ПМТ.2-Г	Материалы по обоснованию проекта межевания территории Чертеж материалов по обоснованию проекта межевания территории (Масштаб 1:1000)	с.4

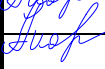Взам. инв. №	Подпись и дата									
Инв. № подл.	Изм.	Кол.уч.	Лист	№док	Подп.	Дата	229-ПМТ.2-С			
	Разработал	Салова				16.10.24	Содержание тома 4	Стадия	Лист	Листов
	Проверил	Салова				16.10.24		П		1
	Н. контр.	Салова				16.10.24		ИП Салова А.В.		


Номер тома	Обозначение	Наименование	Приме- чание
1	229-ППТ.1	Проект планировки территории Основная часть проекта планировки территории	
2	229-ППТ.2	Материалы по обоснованию проекта планировки территории Проект межевания территории	
3	229-ПМТ.1	Основная часть проекта межевания территории	
4	229-ПМТ.2	Материалы по обоснованию проекта межевания территории	

Взам. инв. №	Подпись и дата								
Инв. № подл.	Разработал	Салова			16.10.24	Состав проектной документации	Стадия	Лист	Листов
							П		1
	Н. контр.	Салова			16.10.24		ИП Салова А.В.		

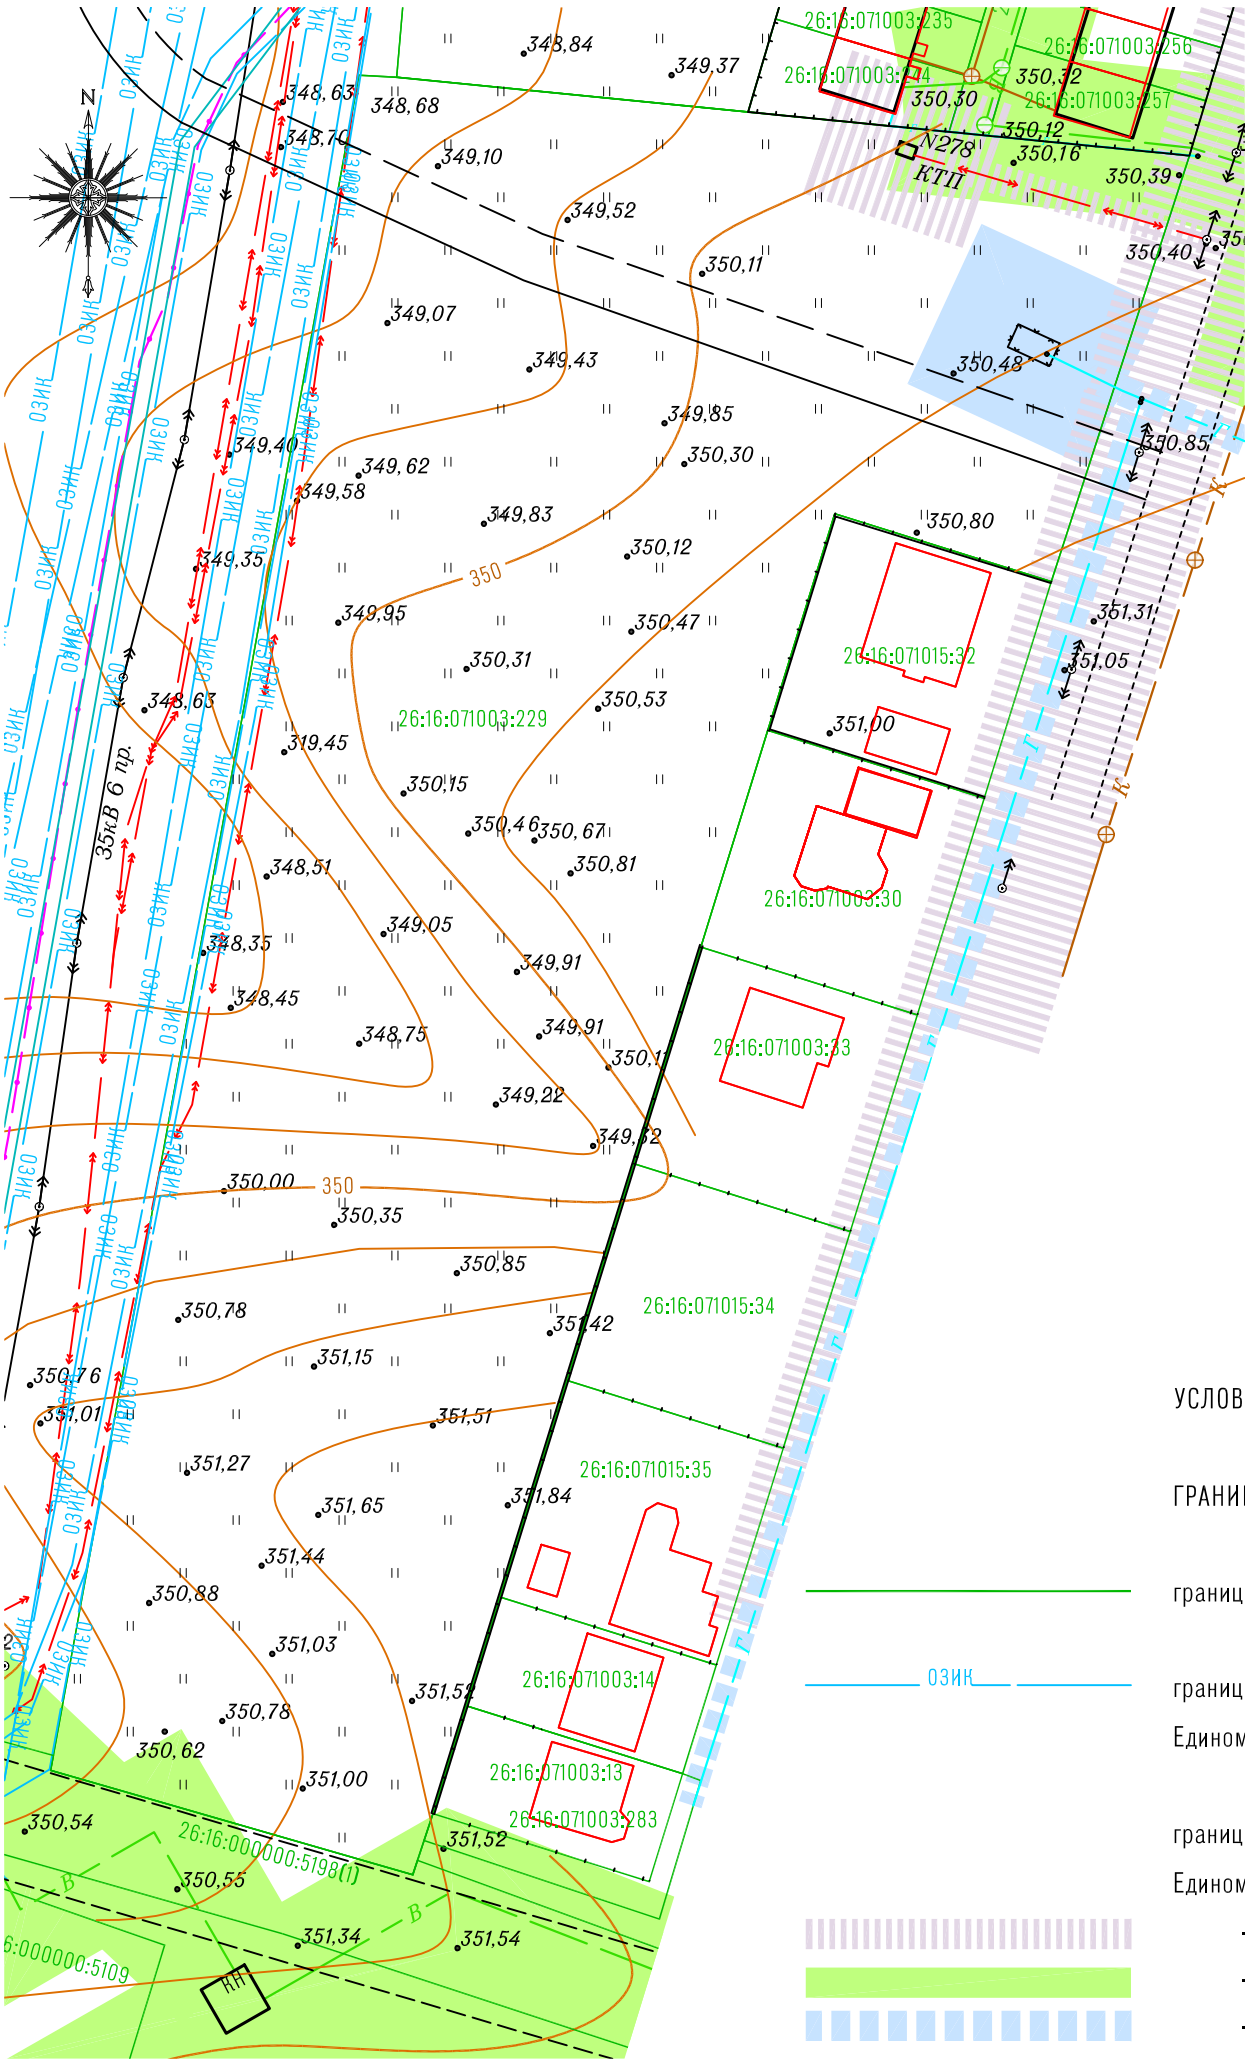

УСЛОВНЫЕ ОБОЗНАЧЕНИЯ


ГРАНИЦЫ

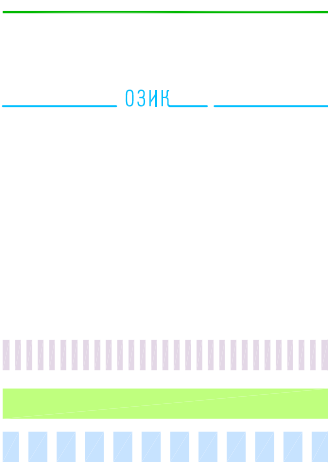

границы зон с особыми условиями использования территорий, не учтенных в Едином государственном реестре недвижимости

- линий электропередачи
- водопровод
- газопровод

местоположение существующих объектов капитального строительства

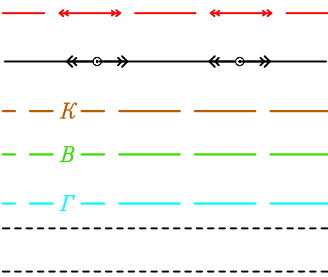

- подземные кабельные линии электропередачи
- воздушные линий электропередачи
- канализация
- водопровод
- газопровод
- существующая улично-дорожная сеть

Примечание – в границах разработки проекта межевания территории отсутствуют границы особо охраняемых природных территорий; границы территорий объектов культурного наследия; границы лесничеств, участковых лесничеств, лесных кварталов, лесотаксационных выделов или частей лесотаксационных выделов

Инв. N док.	Подпись и дата	Взам. инв. N

						229-ПМТ.2-Г			
						Документация по планировке территории в границах земельного участка с кадастровым номером 26:16:071003:229, адресом: Российская Федерация, край Ставропольский, городской округ – город Невинномысск, город Невинномысск, улица Магистральная, земельный участок, 29, площадью 16697 кв. метров			
Изм.	Кол.уч.	Лист	Недок	Подпись	Дата		Стадия	Лист	Листов
Разработал	Салова			<i>А.В. Салова</i>	16.10.24				
Проверил	Салова			<i>А.В. Салова</i>	16.10.24		П		1
						Чертеж материалов по обоснованию проекта межевания территории (Масштаб 1:1 000)	ИП Салова А.В.		
Н.контр.	Салова			<i>А.В. Салова</i>	16.10.24				