


КАРТА ОБЩЕОБРАЗОВАТЕЛЬНЫХ ОРГАНИЗАЦИЙ

М 1:10000

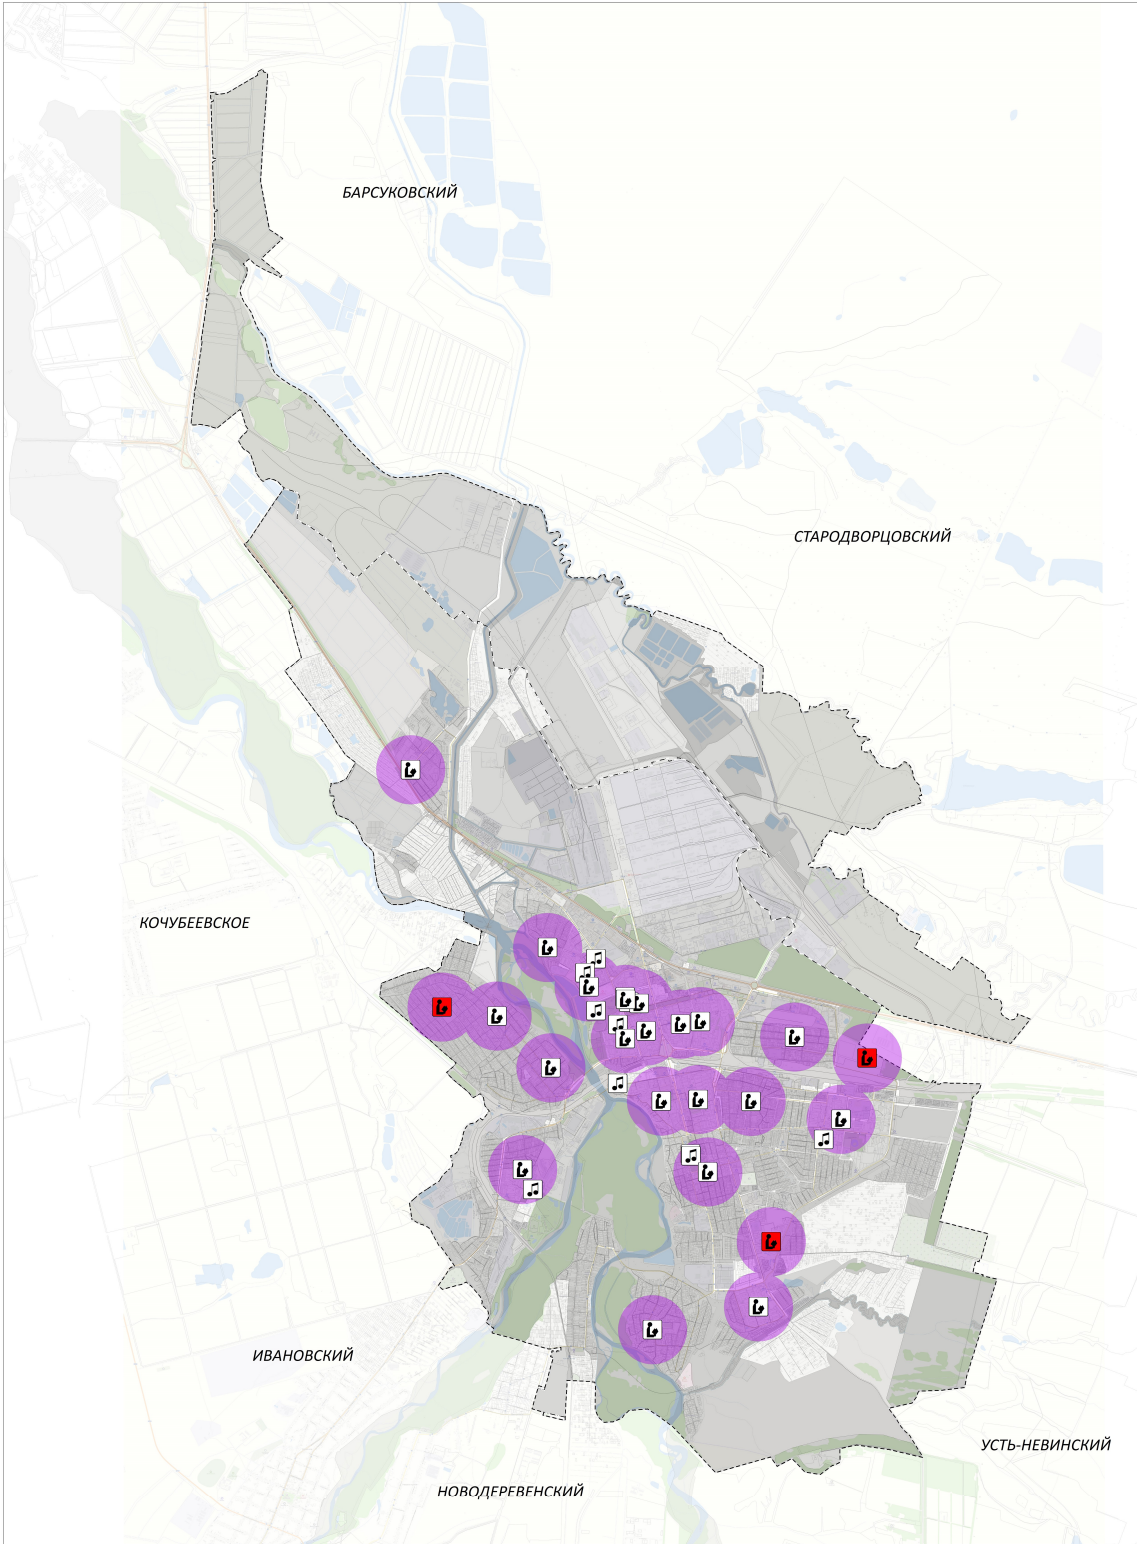

- УСЛОВНЫЕ ОБОЗНАЧЕНИЯ**
- Граница городского округа
 - Граница населенного пункта
- ОБЪЕКТЫ В ОБЛАСТИ ОБРАЗОВАНИЯ**
- Общеобразовательная организация
 - Общеобразовательная организация планируемая к размещению
 - Организация дополнительного образования
 - Зоны пешеходной доступности общеобразовательных организаций (500 м)

| | | | | | |
|--|--------|-------|-------|------------|-------|
| Издатель: Администрация муниципального образования городского округа - города Неинномыска Ставропольского края | | | | | |
| Илл. | Векст. | Лист. | Масш. | Полном. | Диаг. |
| | | | | | |
| Генеральный план городского округа города Неинномыска | | | | Страна: | Лист: |
| | | | | RU | 1 |
| КАРТА ОБЩЕОБРАЗОВАТЕЛЬНЫХ ОРГАНИЗАЦИЙ | | | | ООО "СКТИ" | |
| М 1:10 000 | | | | | |