


КАРТА ОБЪЕКТОВ ГАЗОСНАБЖЕНИЯ И ТЕПЛОСНАБЖЕНИЯ

М 1:10000

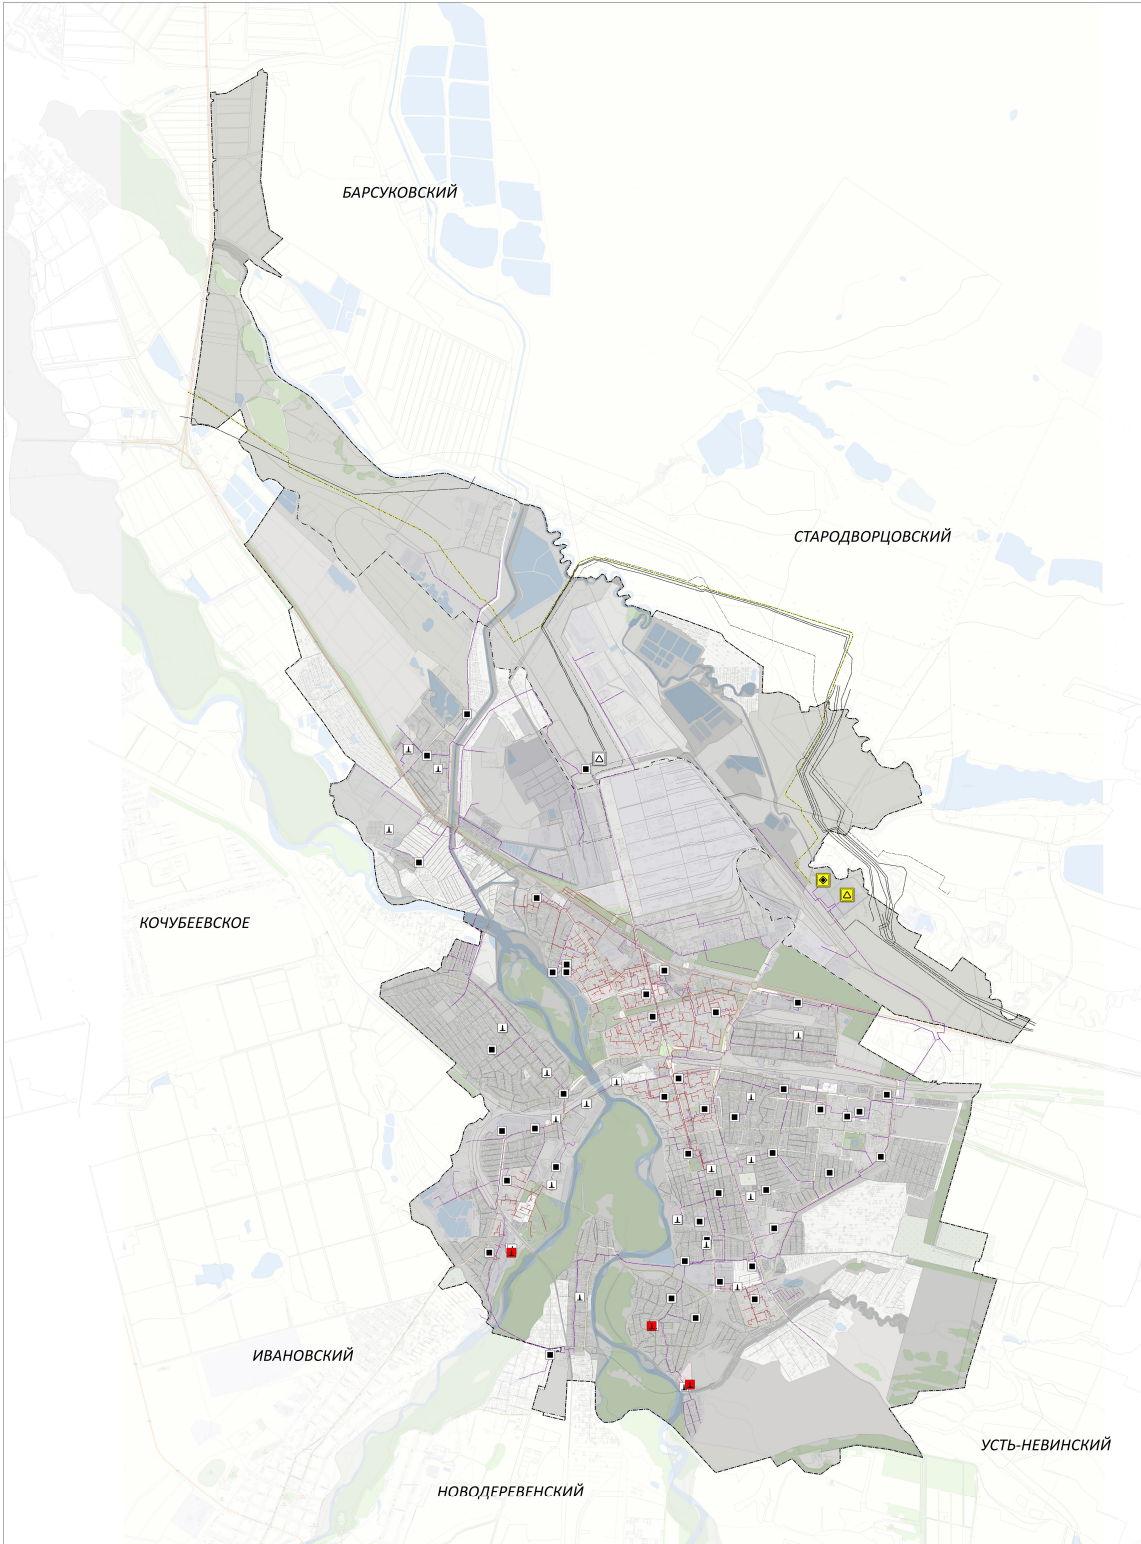

- УСЛОВНЫЕ ОБОЗНАЧЕНИЯ**
- Граница городского округа
  - Граница населенного пункта
- ОБЪЕКТЫ ТЕПЛОСНАБЖЕНИЯ**
- Источник тепловой энергии
  - Источник тепловой энергии планируемый к размещению
  - Теплопровод распределительный (квартальный)
  - Теплопровод распределительный (квартальный) планируемый к размещению
- ОБЪЕКТЫ ГАЗОСНАБЖЕНИЯ**
- Газораспределительная станция (ГРС)
  - Газораспределительная станция (ГРС) планируемая к реконструкции
  - Компрессорная станция (КС), компрессорный цех (КЦ) планируемая к реконструкции
  - Пункт редуцирования газа (ГРП)
  - Газопровод распределительный высокого давления
  - Газопровод распределительный высокого давления планируемый к размещению
  - Газопровод распределительный среднего давления
  - Газопровод распределительный среднего давления планируемый к размещению
  - Магистральный газопровод
  - Магистральный газопровод планируемый к реконструкции
  - Газопровод распределительный планируемый к размещению

Издано: Администрация муниципального образования городского округа - город Невинномысск Ставропольского края					
Изм.	Выпуск	Лист	Масштаб	Дата	Страна
					РФ
Генеральный план городского округа город Невинномысск					
КАРТА ОБЪЕКТОВ ГАЗОСНАБЖЕНИЯ И ТЕПЛОСНАБЖЕНИЯ					
М 1:10 000					
					ООО "СКТИ"